


ŽEMĖS SKLYPO PLANAS M 1:2000


Sklypo plotas 60267 m²

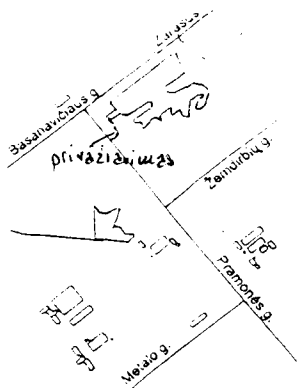

Žemės sklypo linijų ilgiai
Taškų Nr. Linijų ilgiai

2-3	3,44
3-4	8,61
4-5	6,18
5-6	6,13
6-7	7,54
7-8	6,95
8-9	7,88
9-10	6,47
10-11	8,48
12-13	7,74
13-14	7,64
14-15	11,48
15-16	8,93
16-17	11,53
23-24	6,39
24-25	8,62
25-26	4,10
31-31a	4,22
34-35	3,48
40-41	4,37
48-49	5,99
49-50	7,01
50-51	5,62
51-52	8,00
60-61	7,82
61-62	9,00
62-63	6,57
63-64	4,25
64-65	2,41
65-66	9,58
71-72	8,03
72-73	2,70
73-74	2,96
74-75	5,09
75-76	6,00
76-77	5,63
77-78	4,47

6153800
603000

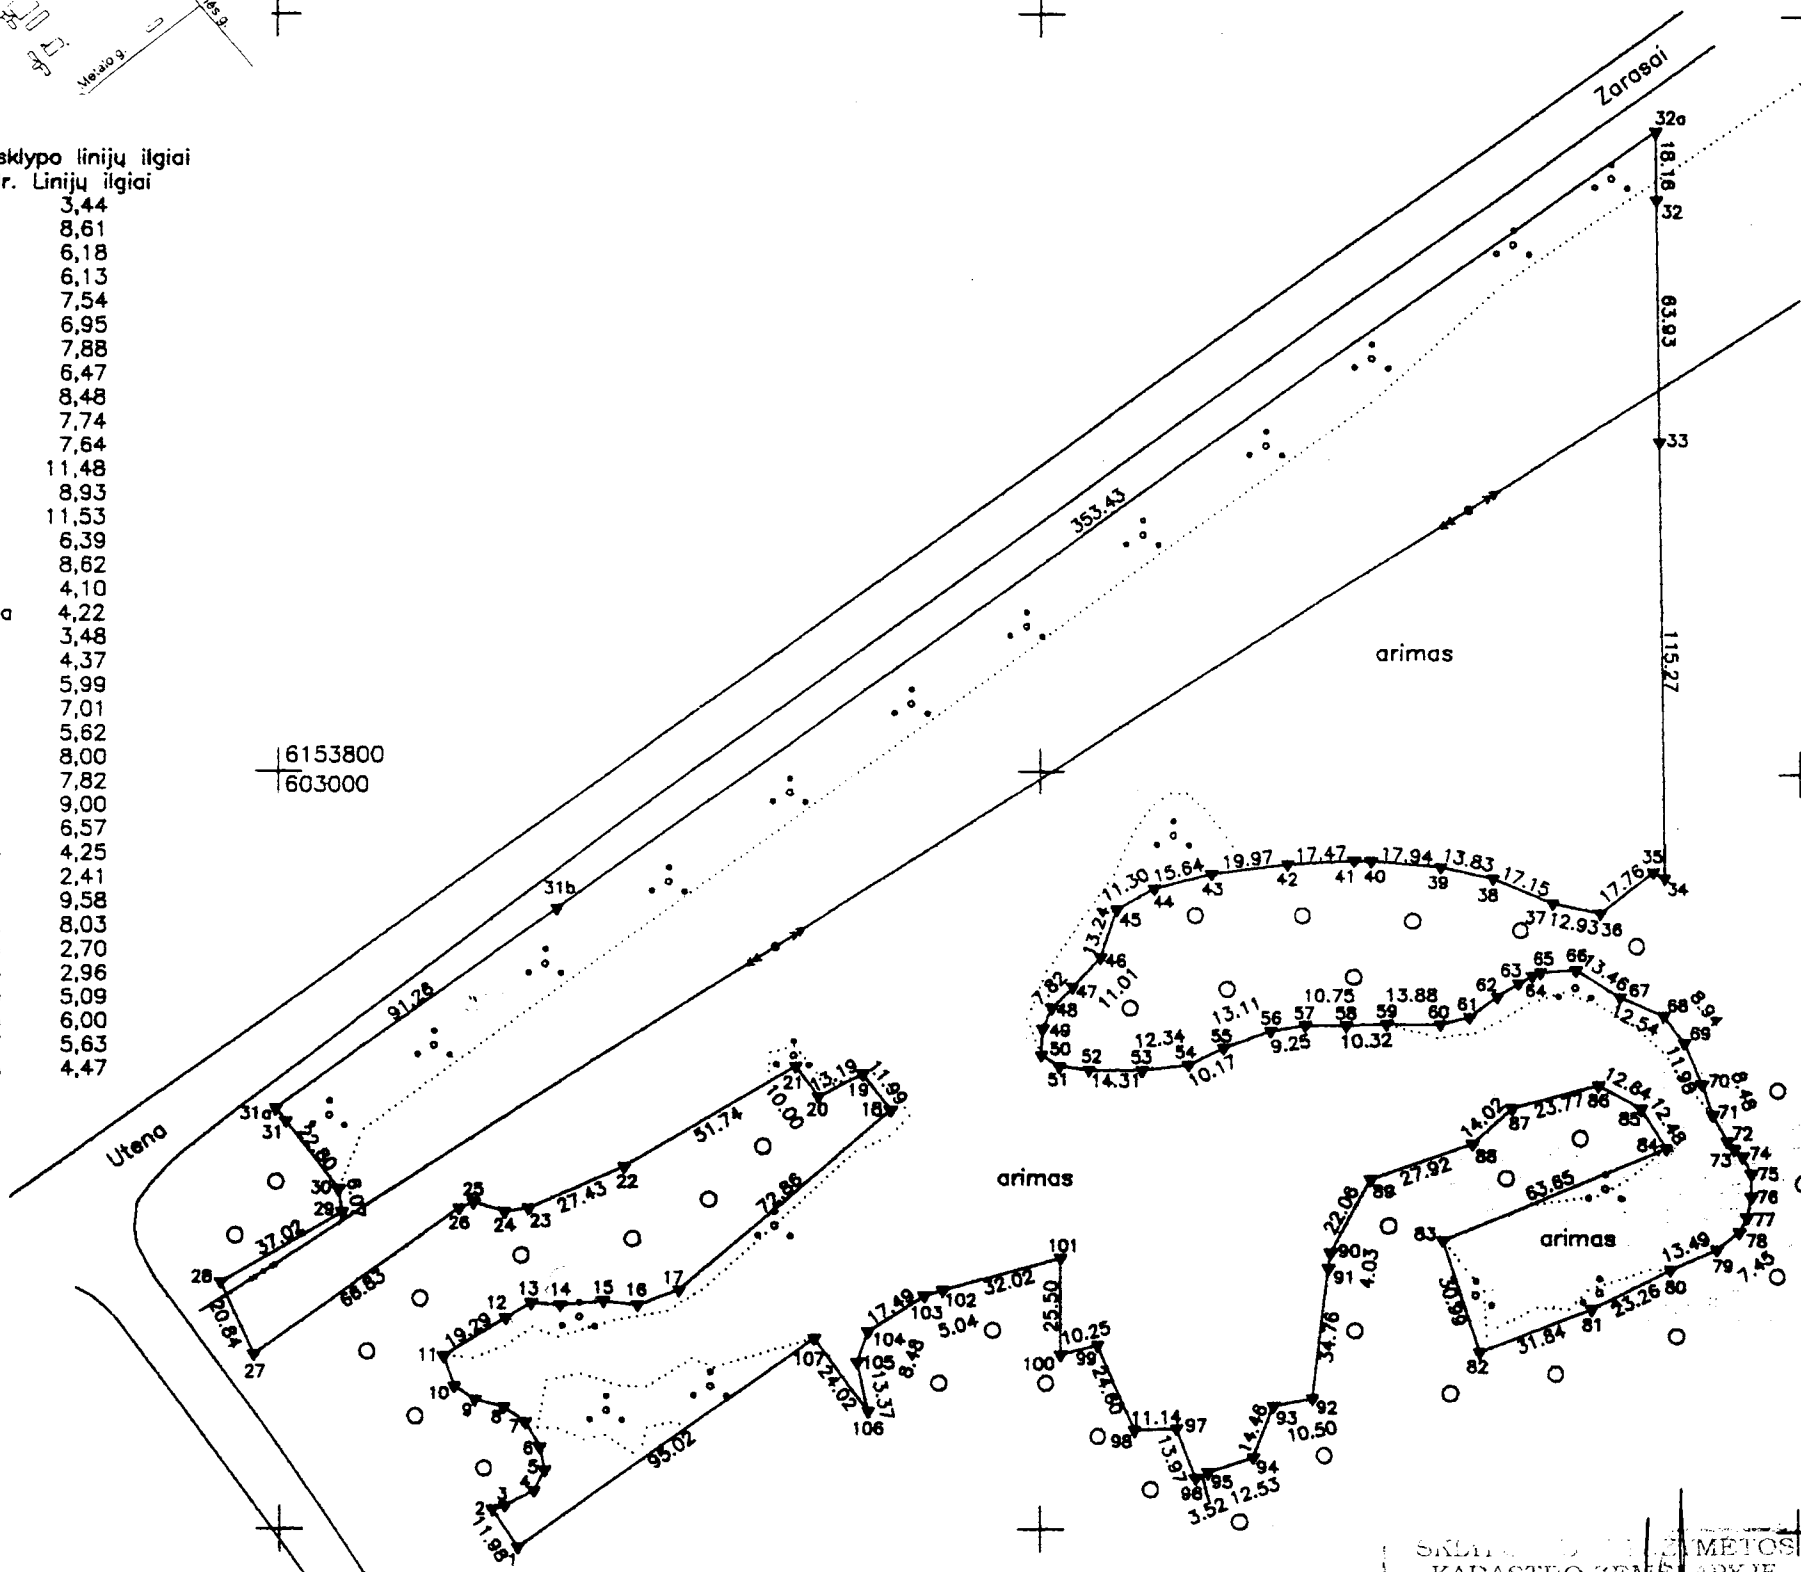

SKLYPO IŠDĖSTYMOS
KADASTRO ŽEMELAPYJE
VĮ REGISTRŲ CENTRO UTĖNOS FILIALAS
Geoinf. inžinierius V. Šapoka
2009 m. 12 mėn. 03 d.